

FICHA TÉCNICA

Referencia: 2525 - 28

Grosor de la pared: 28 mm.

Medidas exteriores: 2500 x 2500 mm.

Medidas interiores: 2280 x 2280 mm.

Superficie habitable: 5,20 m²

Altura de pared: 1950 mm.

Altura de caballete: 2370 mm.

Tejado voladizo: 320 mm.

Medidas del tejado: 1520 x 2870 mm. (cada agua)


Tamaño puerta: 760 x 1770 mm.

Nº de hojas puerta: 1

Tamaño ventana frontal: 610 x 880 mm.

Tamaño ventana lateral: 650 x 920 mm.

PLANOS

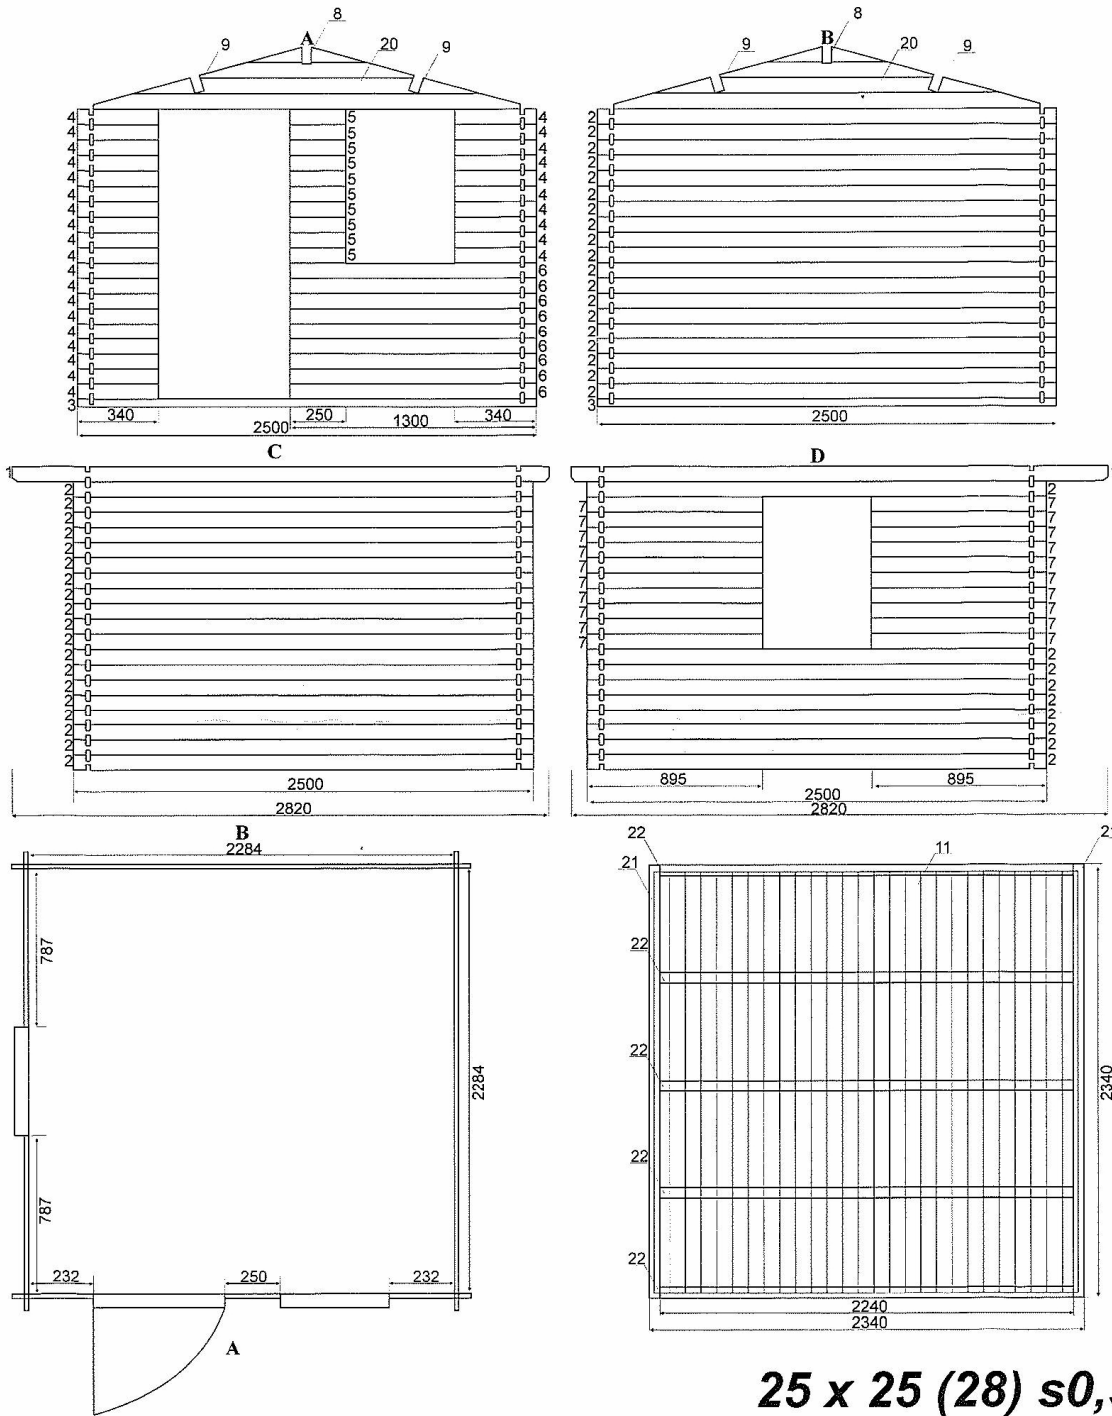

25 x 25 (28) s0,,